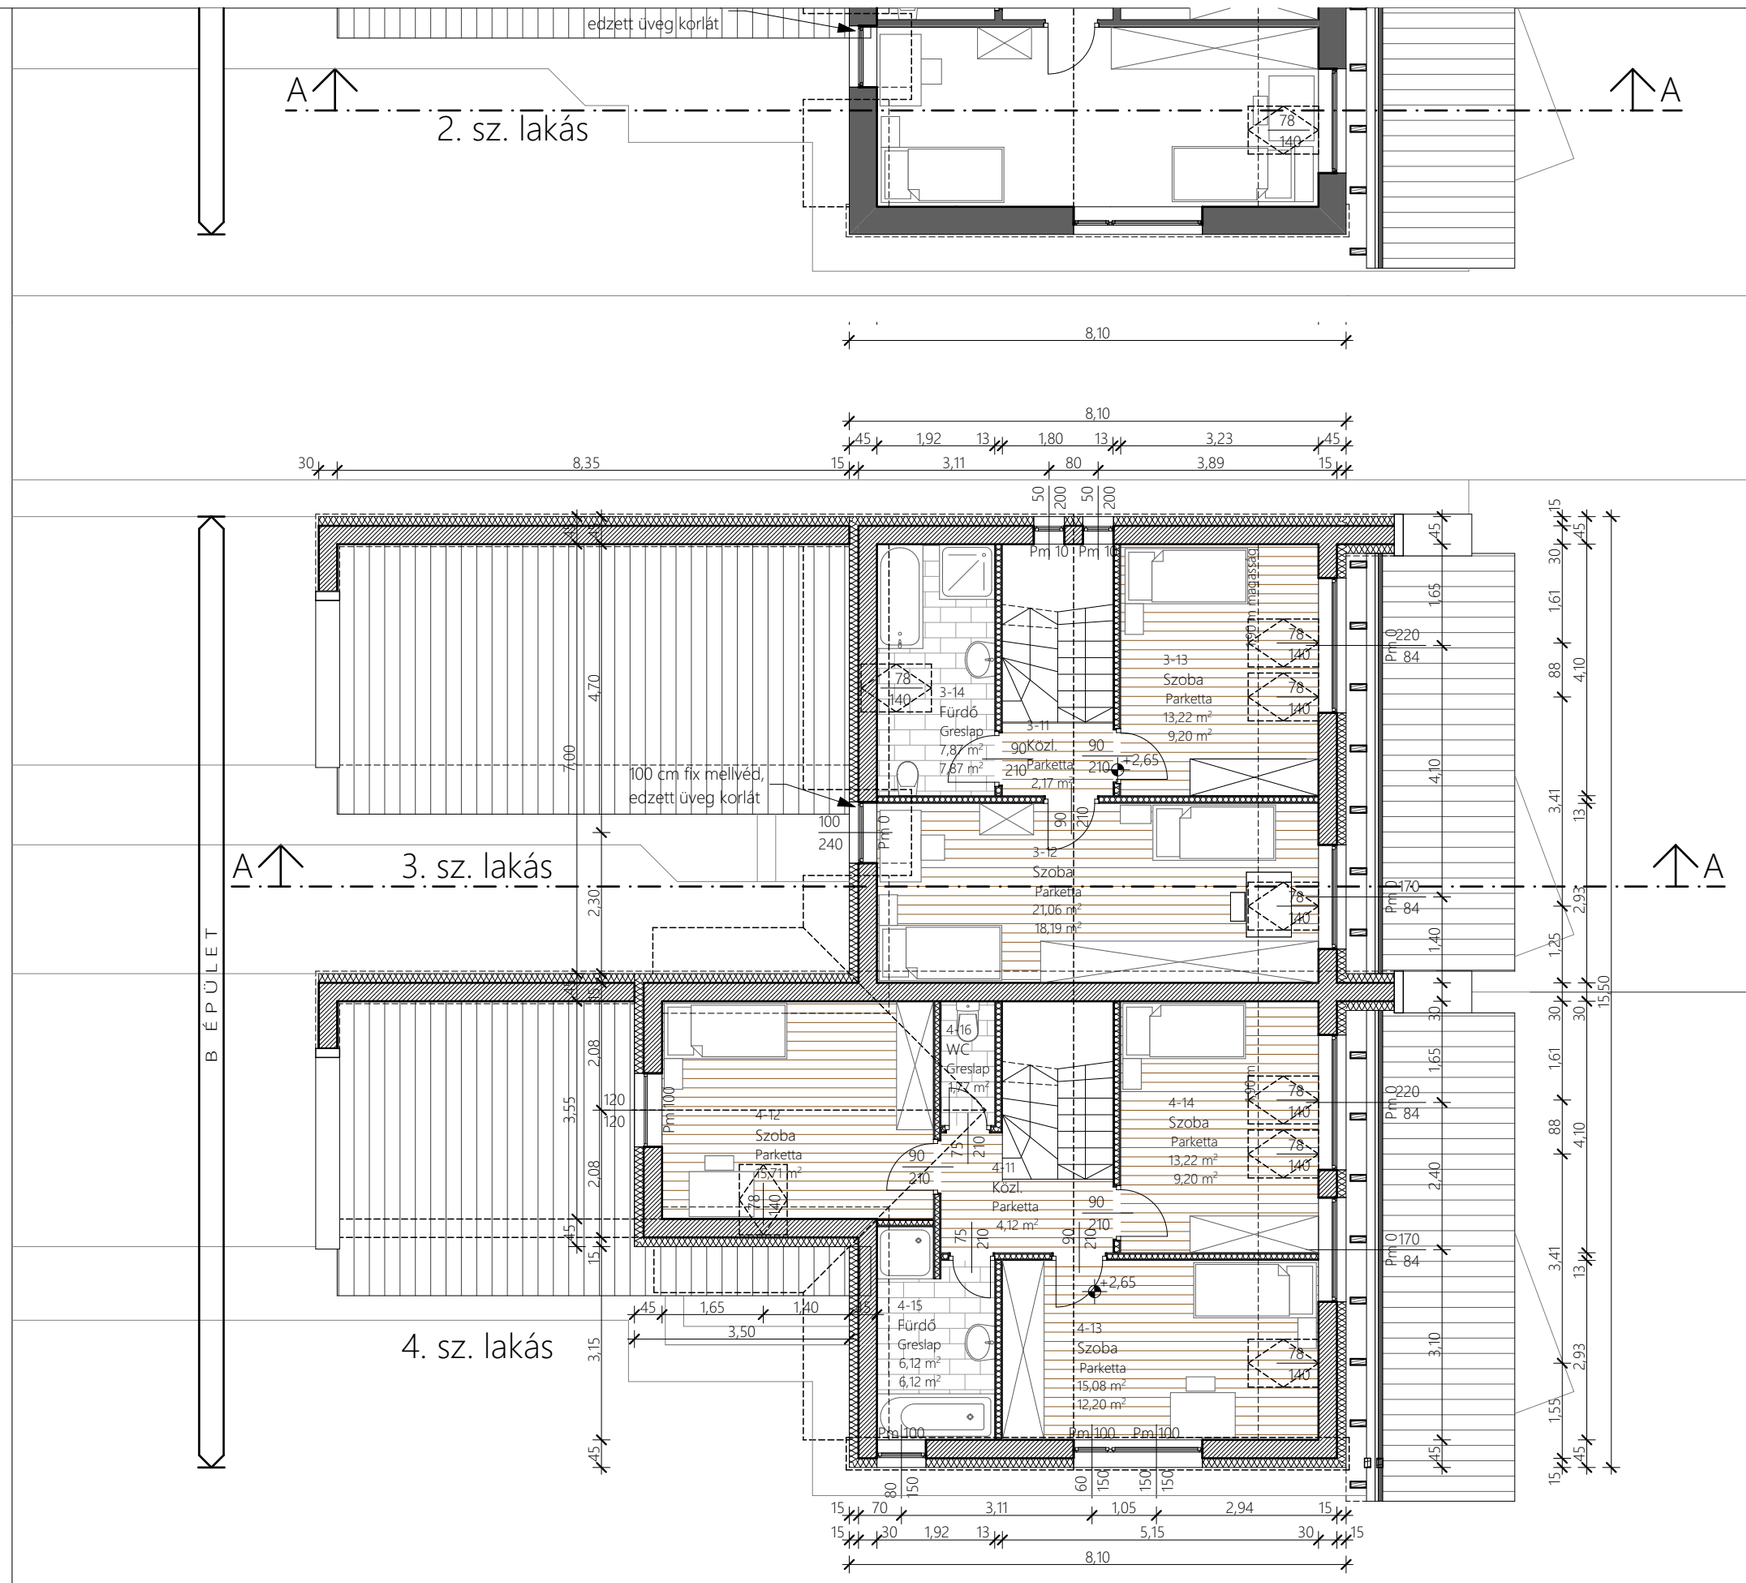

Tervező cég:

Hori & Viki Design Kft.

Tel: 06-20-369-5161
E-mail: ha.foepitesz@gmail.com
Fax: 06-88-220-964
Cím: 8400 Ajka, Táncsics u. 32.

Építész tervező:

Hornyák Attila
okleveles építészmérnök
E-19-0270/2008

Tervfajta:

Bejelentési dokumentáció

Terv tárgya:

4 db 2 lakásos társasház építése

Tervezési helyszín:

Ajka,
hrsz.: 61/139 és 61/140

Építtető:

Családi Fészek Kft,
8400 Ajka,
Erkel Ferenc utca 22.

Rajz megnevezése:

B épület
Tetőtéri alaprajz

Rajz léptéke:

M=1:100

Tervezés dátuma:

2018. 08. 22.

Rajzszám:

B-02